

Двухкомнатная квартира №33 в доме №1, этаж первый.


Общая площадь: 74.8 кв.м.

Жилая площадь: 38.44 кв.м.

Балкон: нет.

Лоджия: 4.74+2.94 кв.м.

Цена квартиры: **4 114 000** руб.

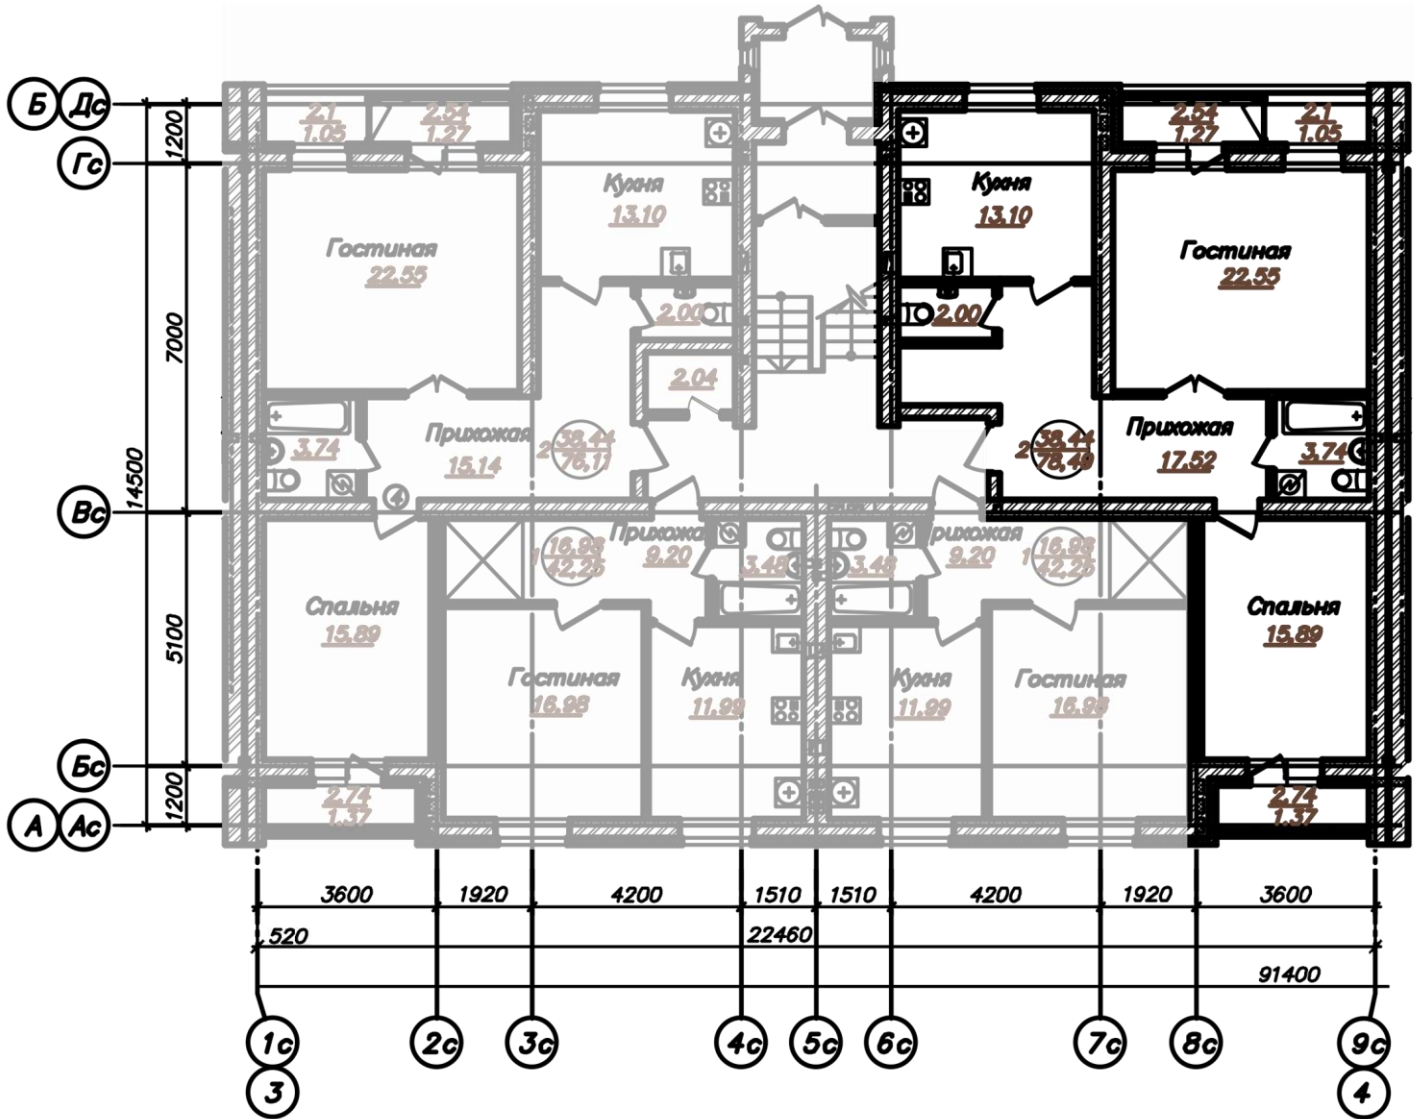

Условные обозначения:

- Жилая площадь квартиры** — 38.44
- Количество жилых комнат в квартире** — 2
- Общая площадь квартиры** — 74.8
- Физическая площадь лоджии (балкона)** — 2.74
- Расчетная площадь лоджии (балкона) с обеденным коэффициентом** — 1.37