

Однокомнатная квартира №3 в доме №2, этаж первый.


Общая площадь: 43.68 кв.м.

Жилая площадь: 18.14 кв.м.


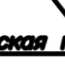
Балкон: нет.

Лоджия: нет.

Продажа квартир в этом доме начнется в августе 2014 г.

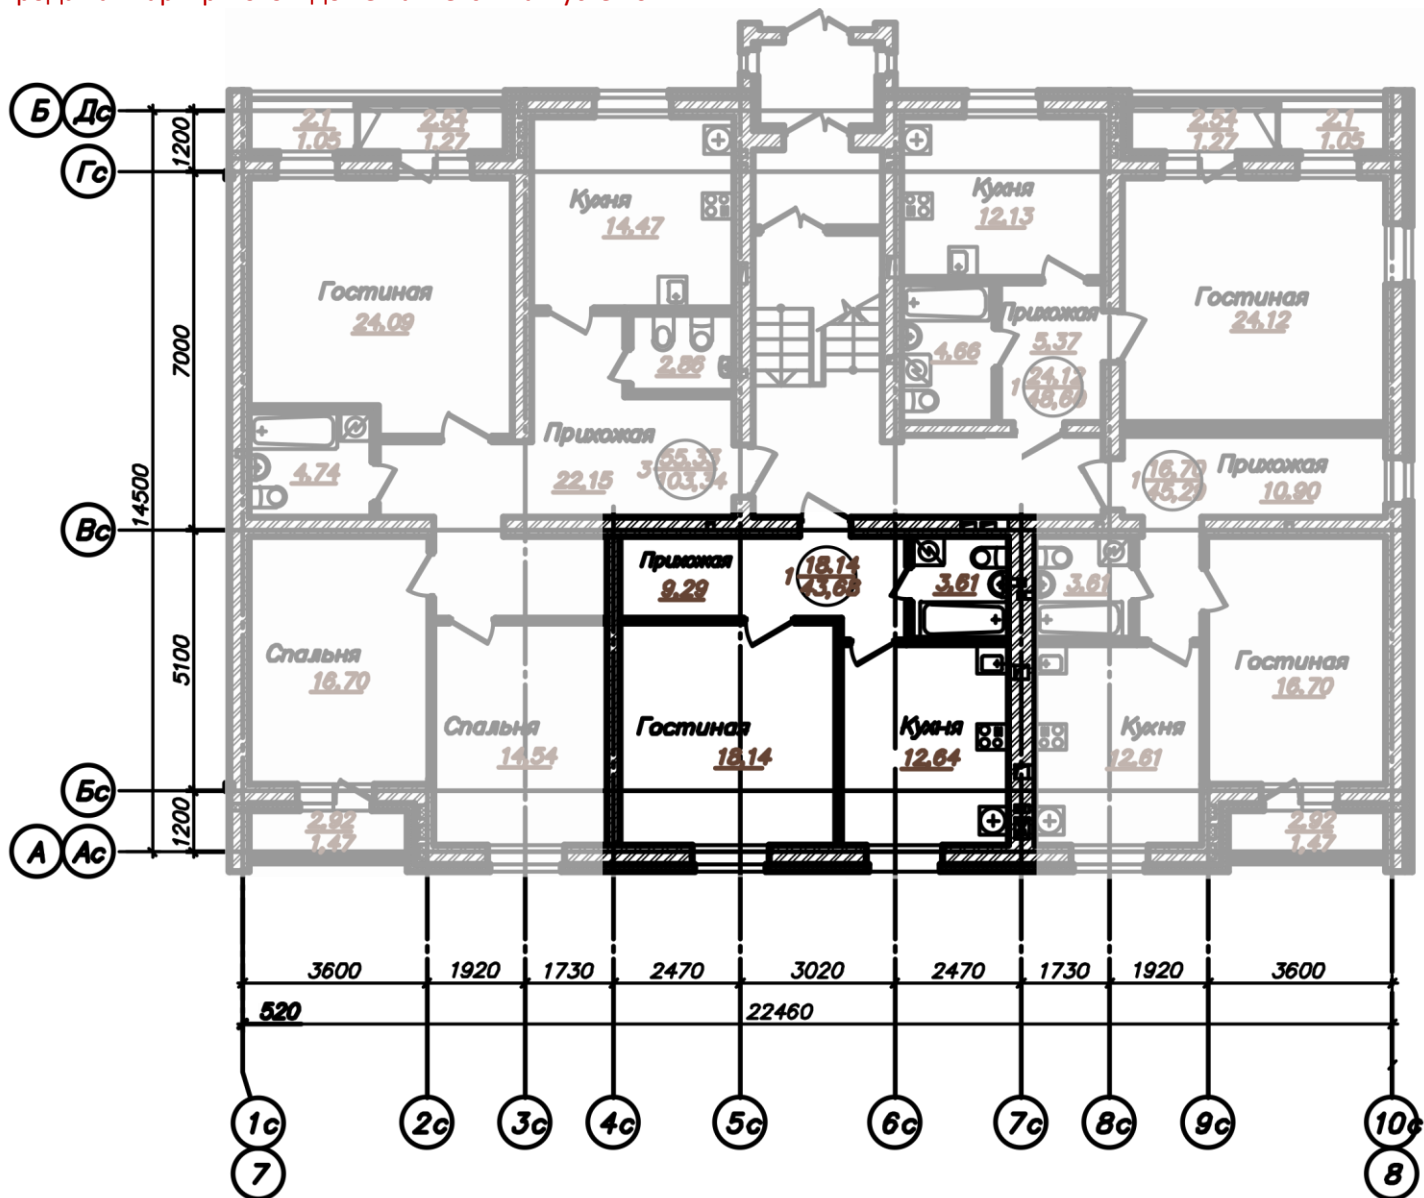

Условные обозначения:

-  Жилая площадь квартиры
-  Количество жилых комнат в квартире
-  Общая площадь квартиры
-  Физическая площадь лоджии (балкона)
-  Расчетная площадь лоджии (балкона) с обеденным коэффициентом