

# Однокомнатная квартира №5 в доме №2, этаж второй.


Общая площадь: 46.28 кв.м.

Жилая площадь: 24.12 кв.м.

Балкон: нет.

Лоджия: 4.74 кв.м.

Продажа квартир в этом доме начнется в августе 2014 г.

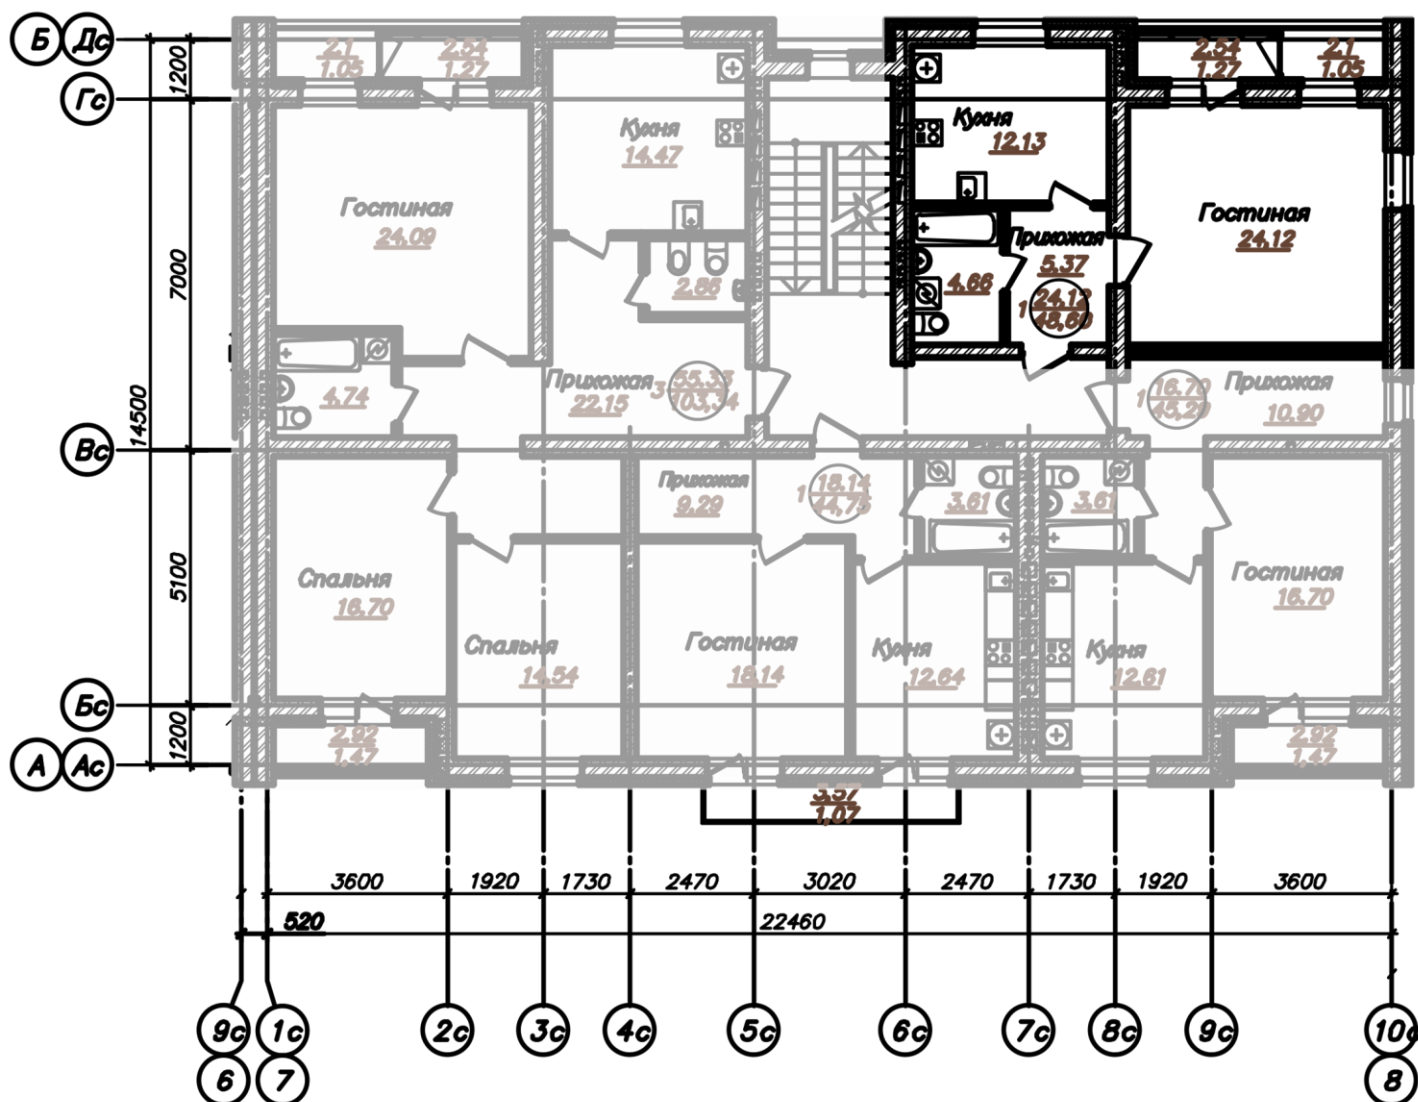

## Условные обозначения:

- Жилая площадь квартиры
- Количество жилых комнат в квартире
- Общая площадь квартиры
- Физическая площадь лоджии (балкона)
- Расчетная площадь лоджии (балкона) с ббеденным коэффициентом