

Однокомнатная квартира №15 в доме №2, этаж четвертый.


Общая площадь: 43.68 кв.м.

Жилая площадь: 18.14 кв.м.

Балкон: нет.

Лоджия: нет.

Продажа квартир в этом доме начнется в августе 2014 г.

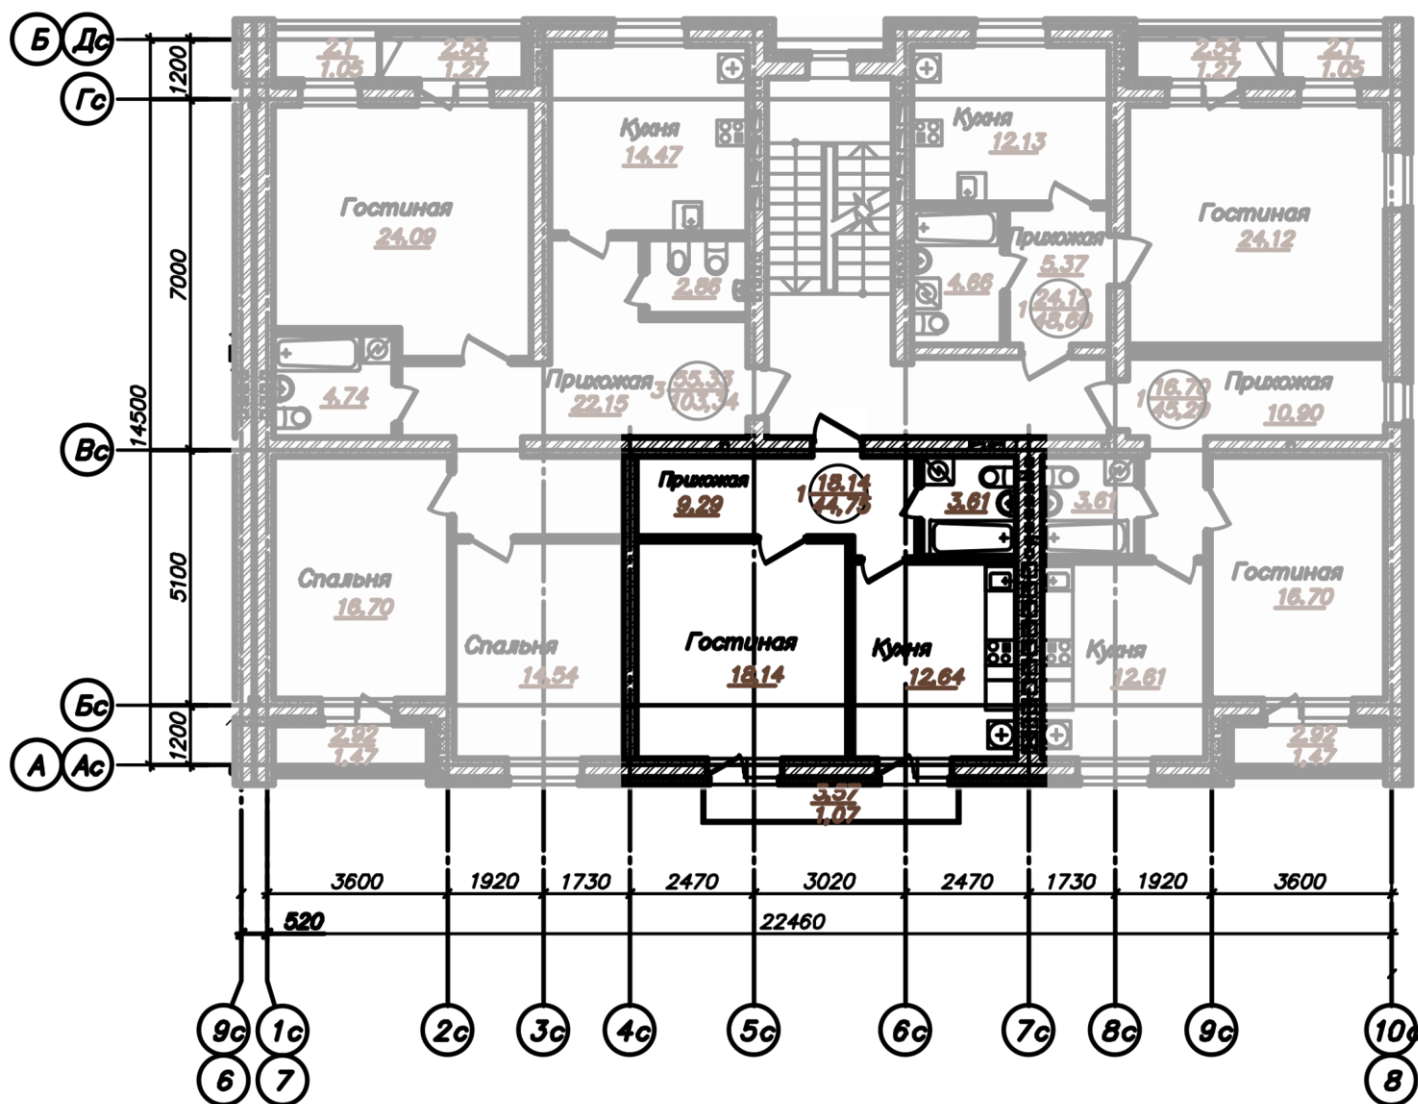

Условные обозначения:

