

Однокомнатная квартира №26 в доме №2, этаж третий.


Общая площадь: 41.65 кв.м.

Жилая площадь: 16.98 кв.м.

Балкон: 2 кв.м.

Лоджия: нет.

Продажа квартир в этом доме начнется в августе 2014 г.

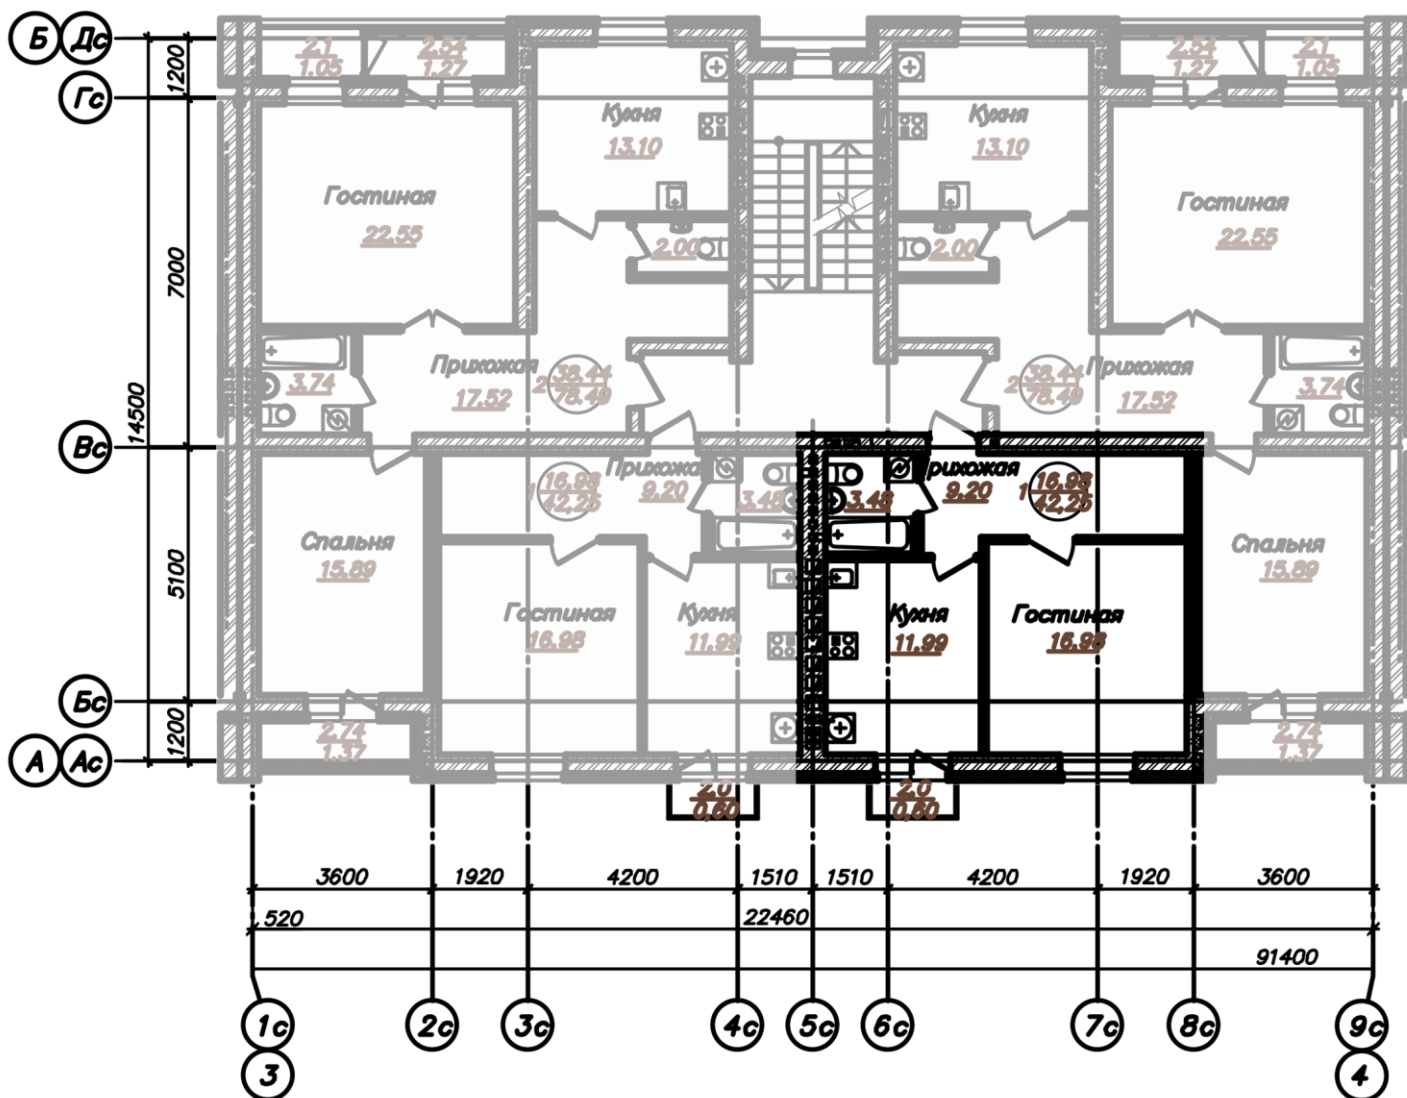

Условные обозначения:

- Жилая площадь квартиры **16.98**
- Количество жилых комнат в квартире **1**
- Общая площадь квартиры **41.65**
- Физическая площадь лоджии (балкона) **2.74**
- Расчетная площадь лоджии (балкона) с вбедненным коэффициентом **1.37**