

Однокомнатная квартира №27 в доме №2, этаж третий.


Общая площадь: 41.65 кв.м.

Жилая площадь: 16.98 кв.м.

Балкон: 2 кв.м.

Лоджия: нет.

Продажа квартир в этом доме начнется в августе 2014 г.

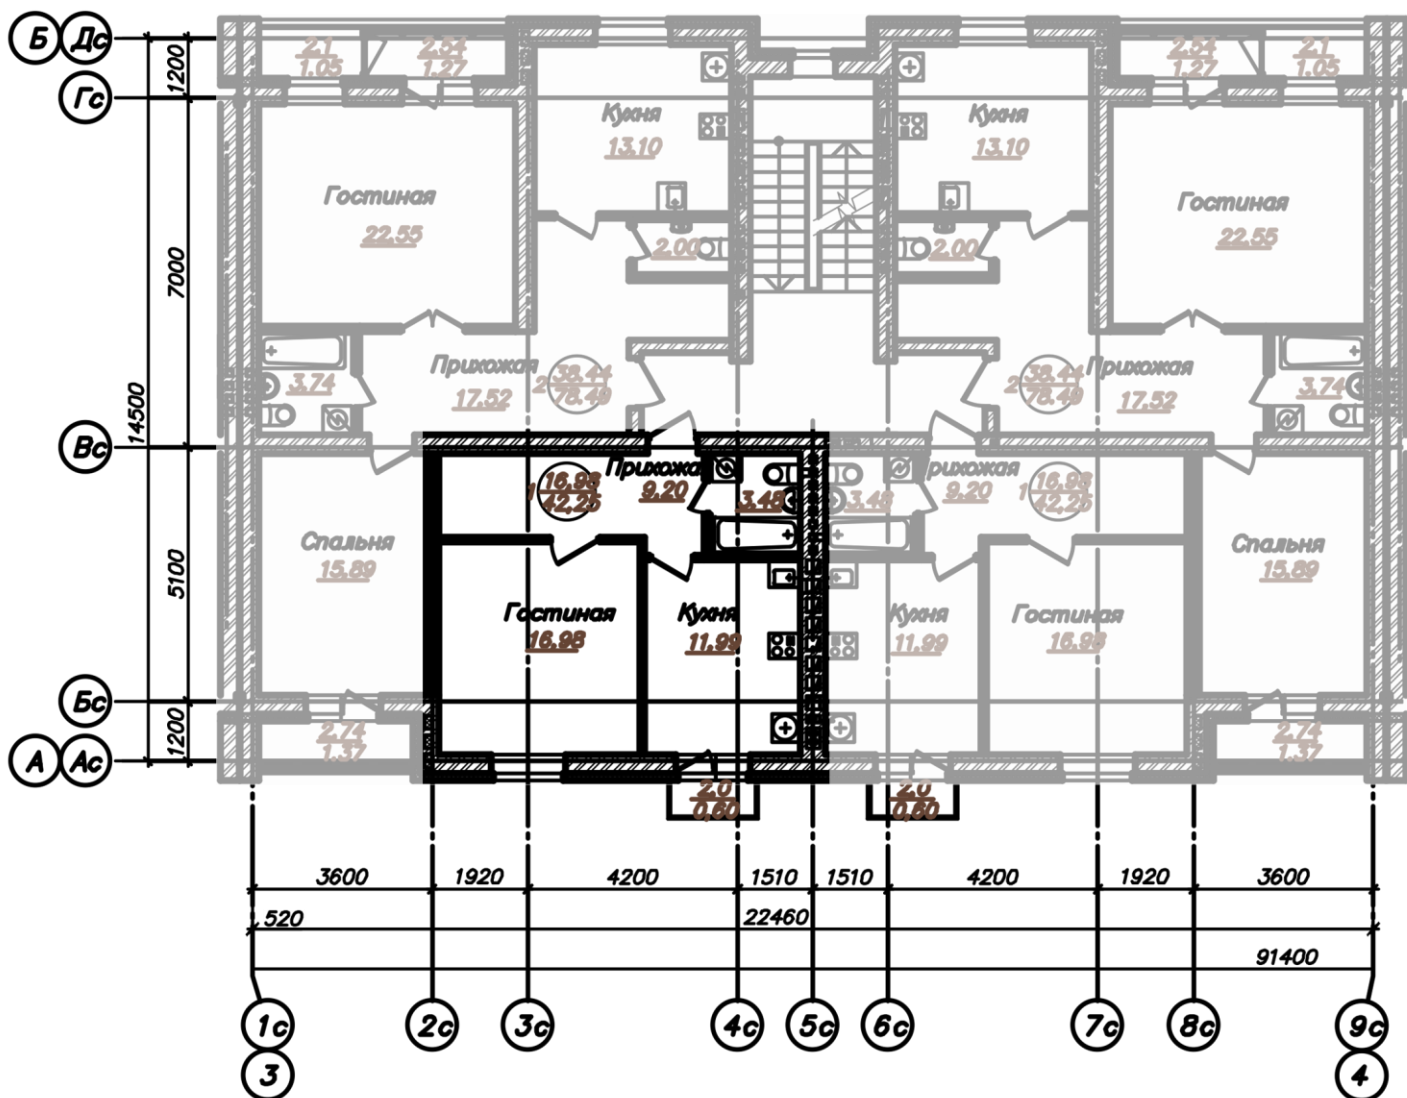

Условные обозначения:

- Жилая площадь квартиры
- Количество жилых комнат в квартире
- Общая площадь квартиры
- Физическая площадь лоджии (балкона)
- Расчетная площадь лоджии (балкона) с вбеденным коэффициентом