

Однокомнатная квартира №31 в доме №2, этаж четвертый.


Общая площадь: 41.65 кв.м.

Жилая площадь: 16.98 кв.м.

Балкон: 2 кв.м.

Лоджия: нет.

Продажа квартир в этом доме начнется в августе 2014 г.

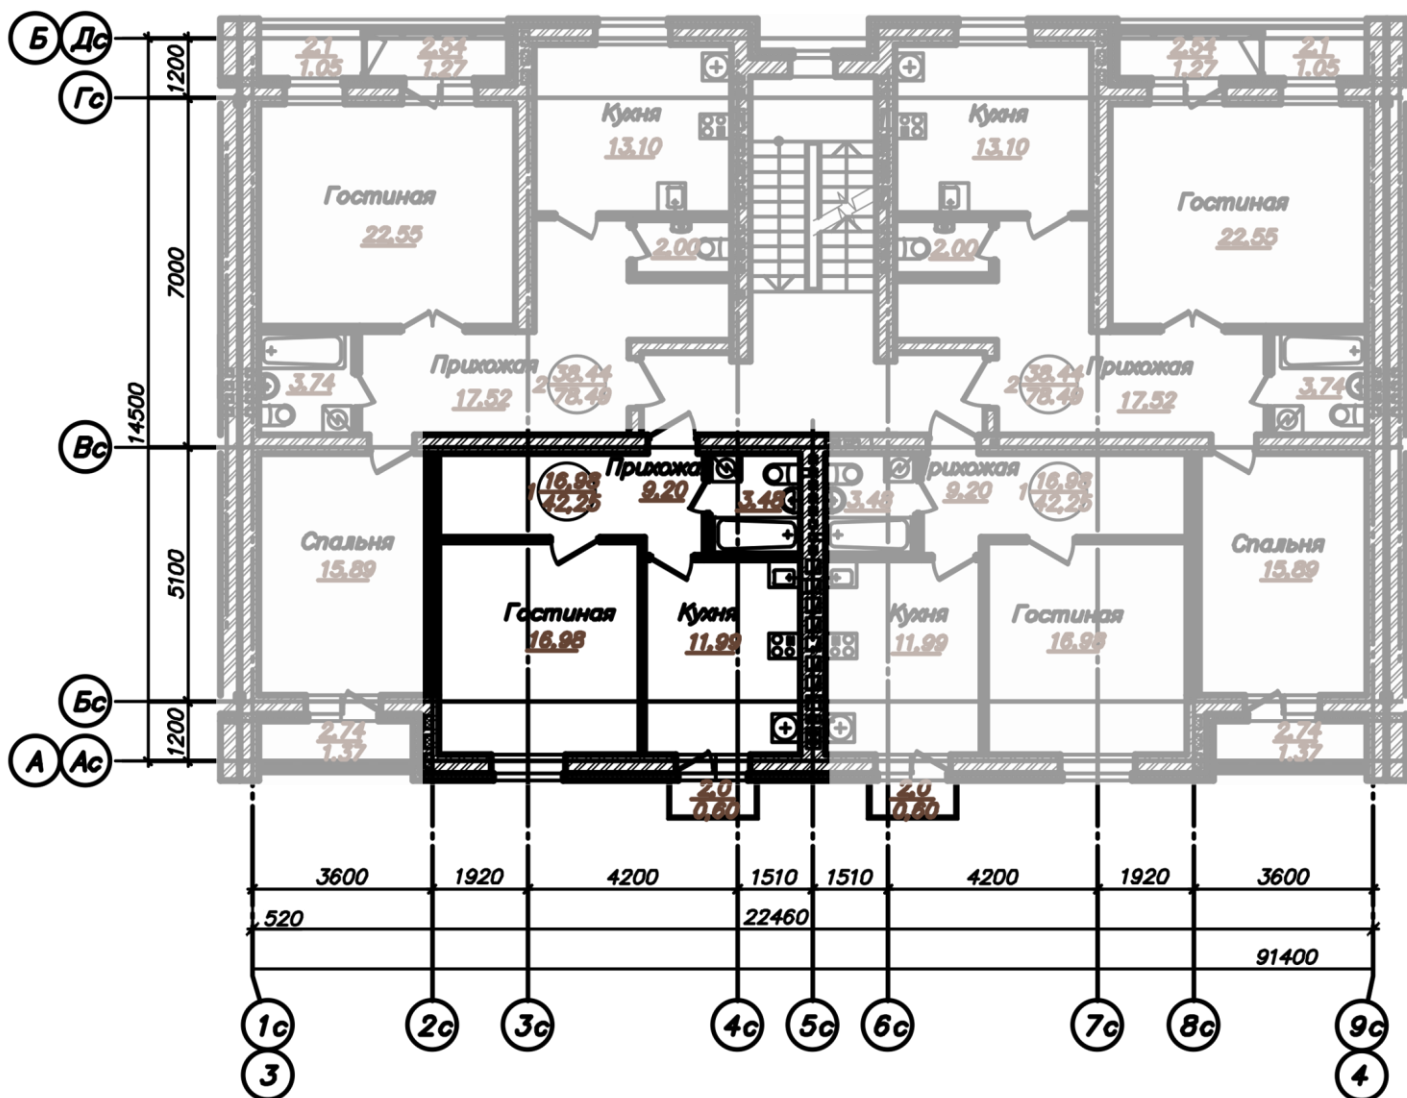

Условные обозначения:

- Жилая площадь квартиры: 16.98
- Количество жилых комнат в квартире: 1
- Общая площадь квартиры: 41.65
- Физическая площадь лоджии (балкона): 2.74
- Расчетная площадь лоджии (балкона) с вбеденным коэффициентом: 1.37